
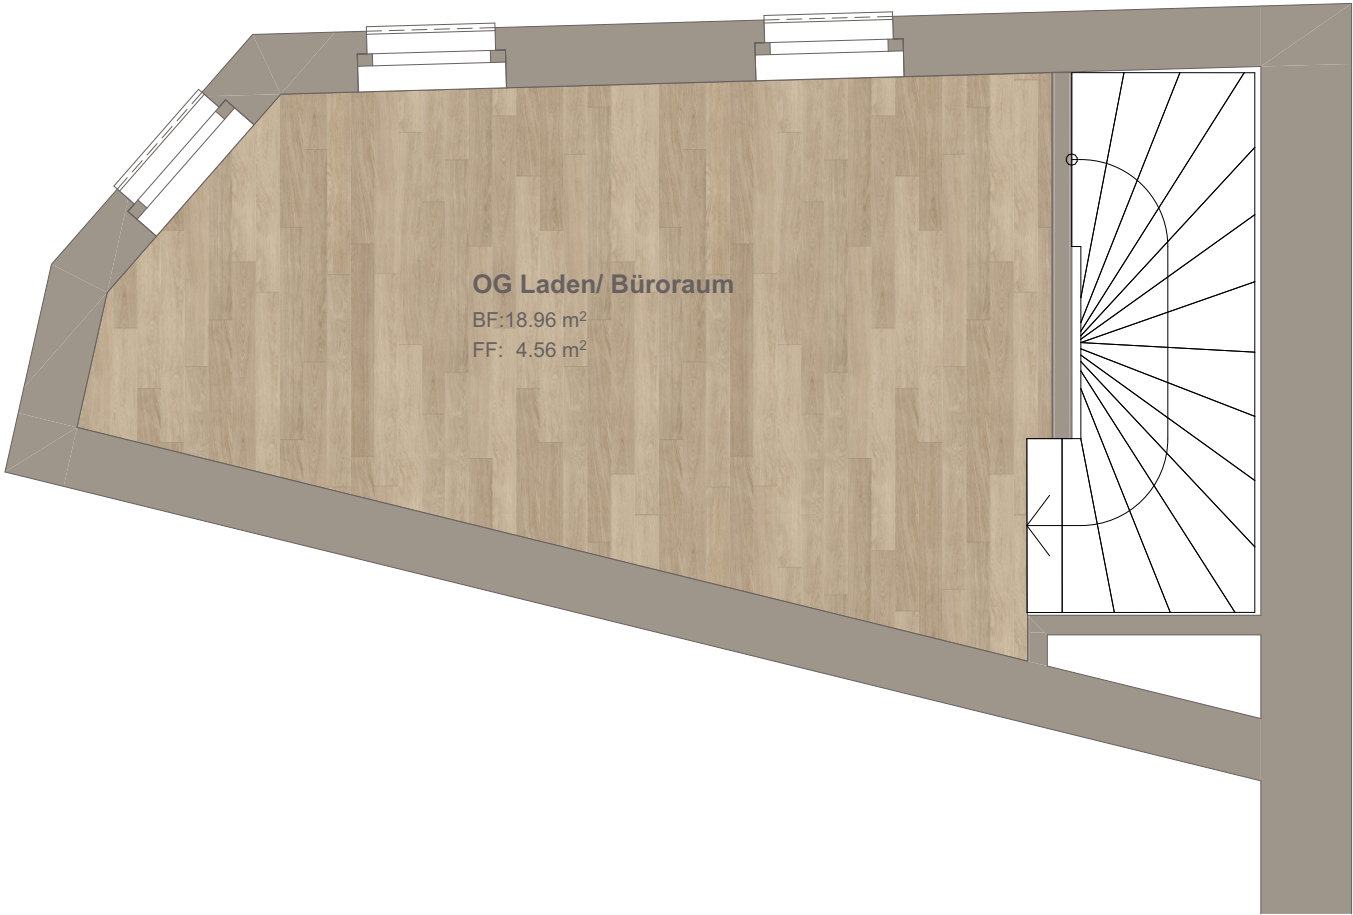


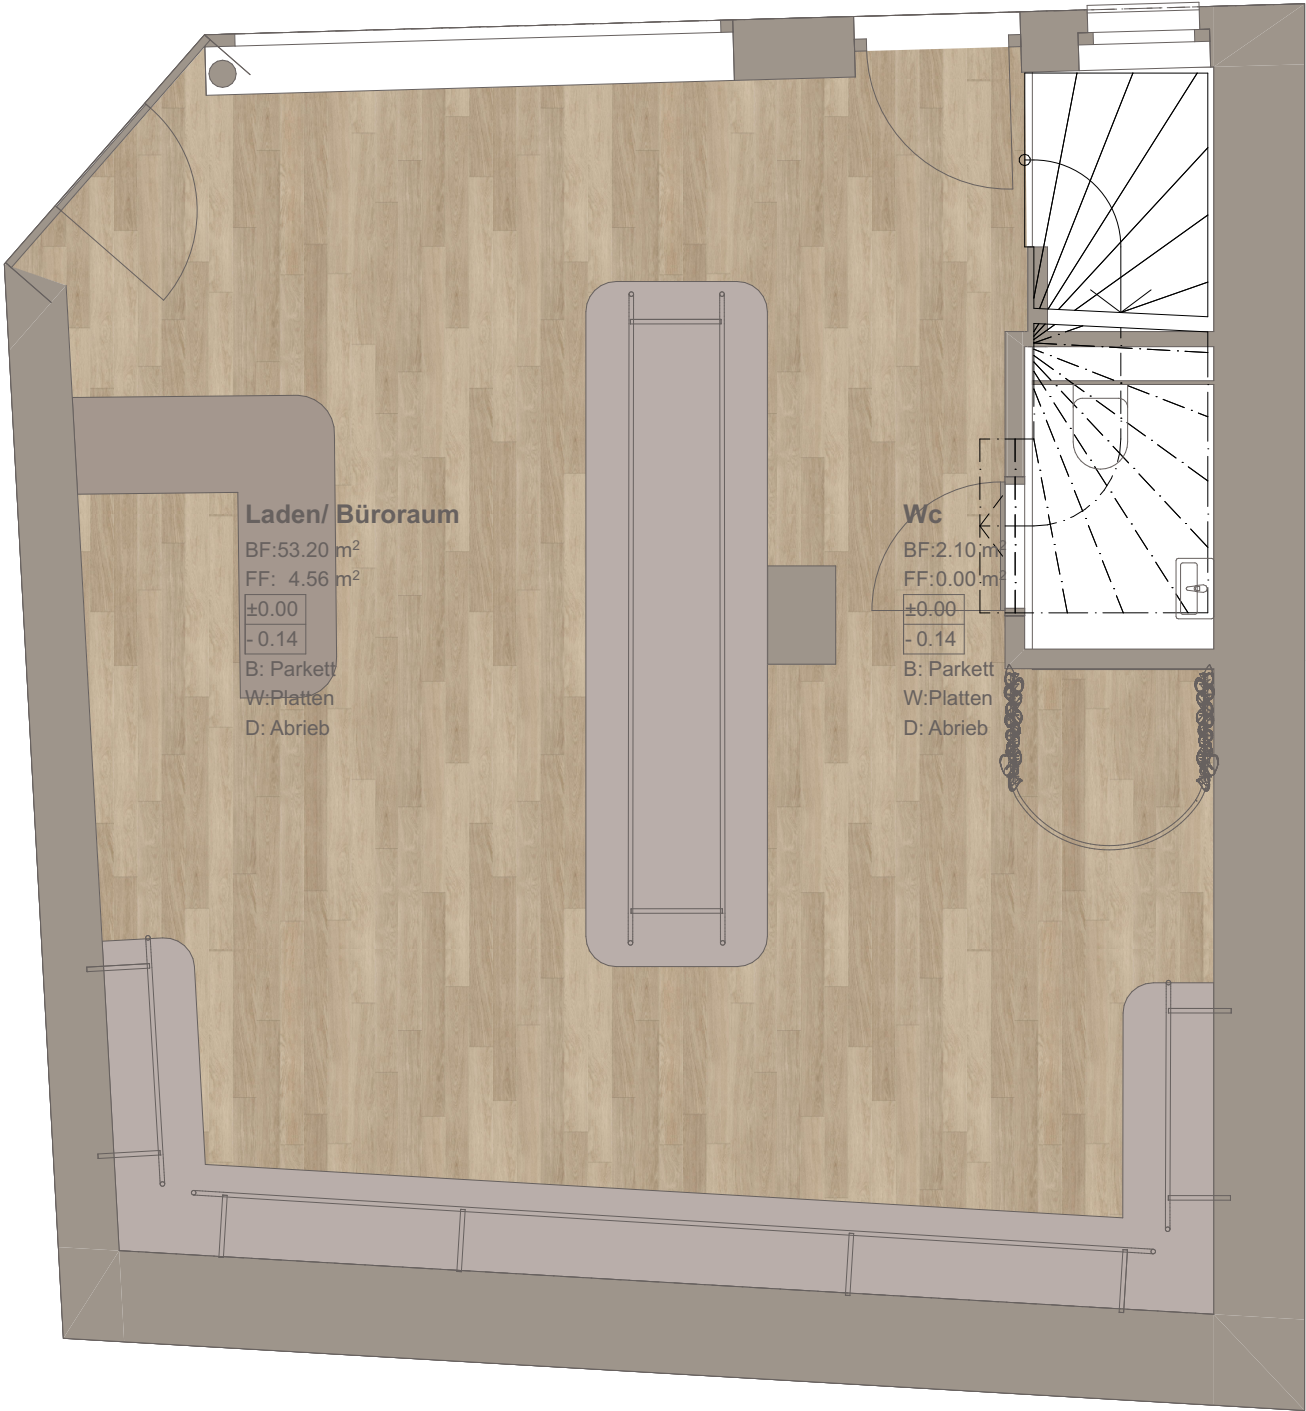

VORPROJEKT

Grundrisse

Plannummer:

2.2.1

PROJEKT:

8024 Umbau
Geschäftshaus
Schmidgasse 2
6370 Stans
Datum: 01.12.2025
1:50 | A3

Neu

Bestehend

Abbruch

± 0.00 = Fertig Boden
Erdgeschoss = ###

m,ü.M.
Sämtliche Masse sind von jedem
Unternehmer auf der Baustelle zu
kontrollieren.

Grundeigentümer | Bauherr | Architekt

Bencel AG,
Bürgerheimstrasse 17,
6374 Buochs

MAAM Architektur,
Ennetbürgerstrasse 29,
6374 Buochs



MAAM
Architektur
Innenarchitektur
Baumanagement

MAAM Architektur | Ennetbürgerstrasse 29, 6374 Buochs | www.maam-architektur.ch